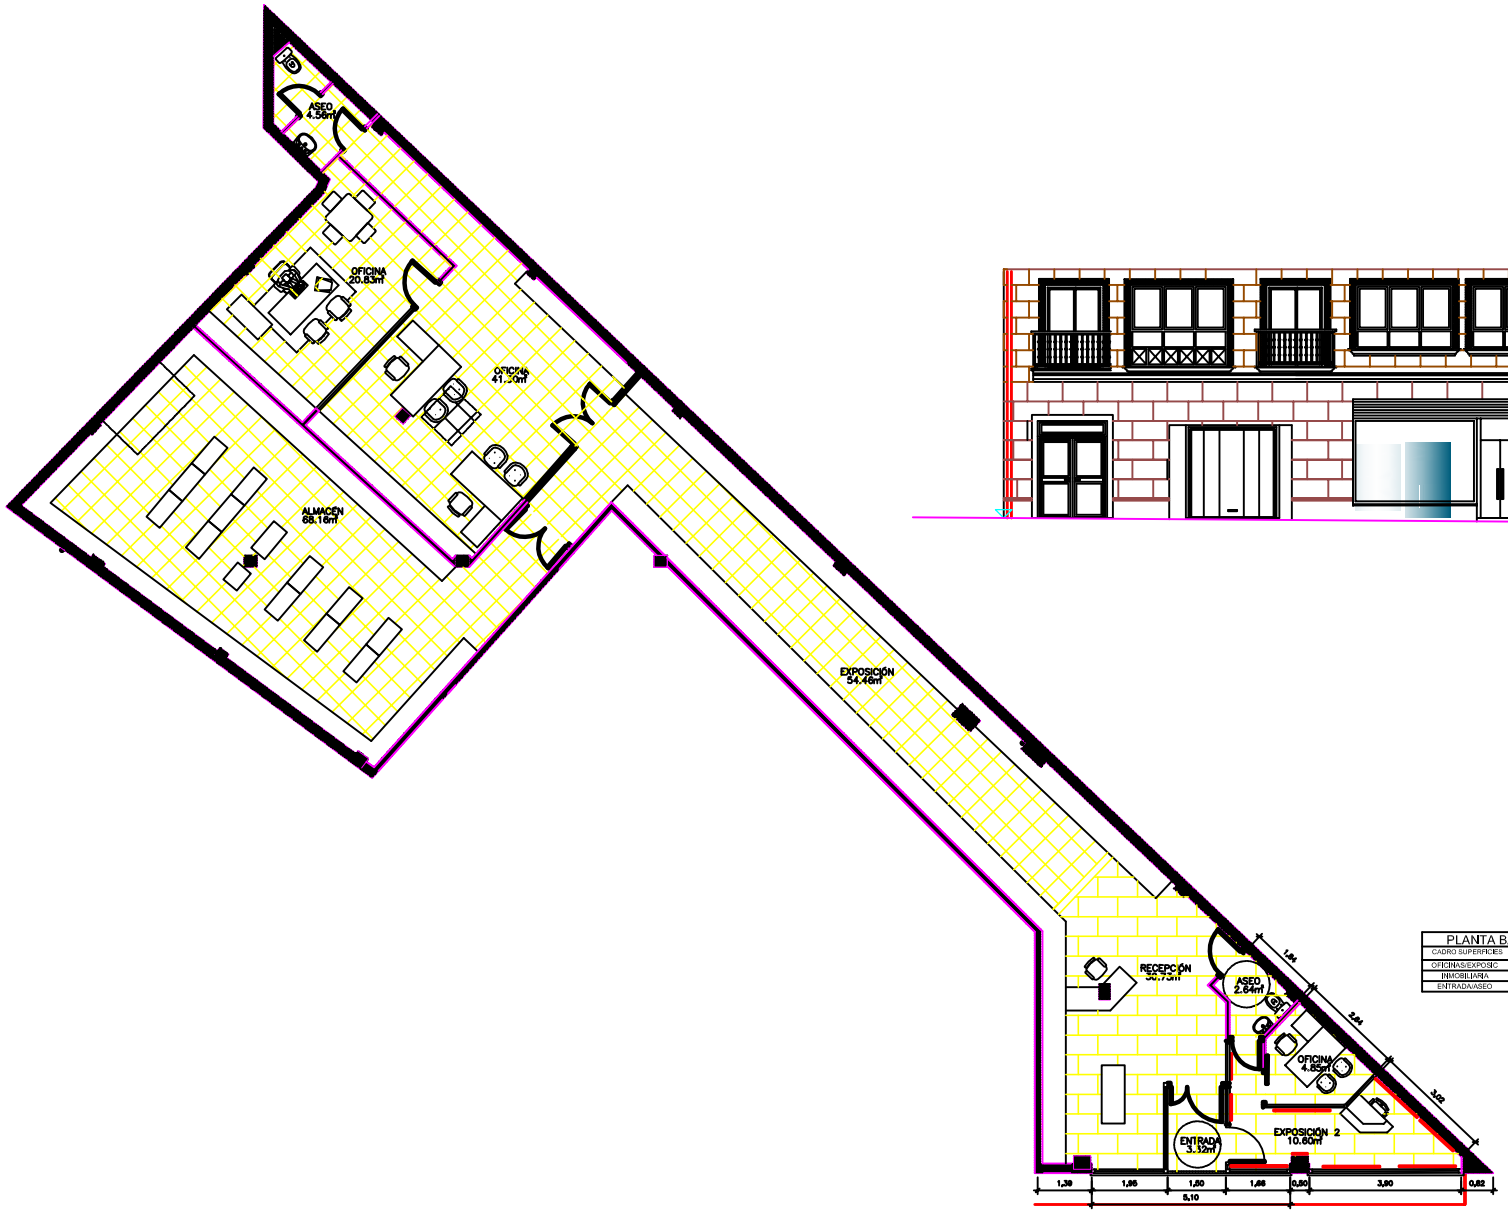

PLANTA BAIXA

ALZADO PRINCIPAL

PLANTA BAIXA LOCAL 2		
CADRO SUPERFICIES	ÚTIL	CONSTRUIDA
OFICINAS/EXPOSIC	220,04 m2	
INMOBILIARIA	15,45 m2	
ENTRADA/ASEO	5,96 m2	
	241,45 m2	268,37 m2

ARQ8 ARQUITECTURA e URBANISMO	PROXECTO: DISTRIBUCIÓN DE LOCAIS COMERCIAIS Ref: 0188-04-C01-D01-M01-M01	PLANO Nº: PR-3 ESCALA: A2-1:100
	SITUACIÓN: RÚA PRINCIPAL, NÚM 58 BOIRO	DATA: AGOSTO 2007
	PETICIONARIO: PROBOIRO S.L.	Delineado: M.C.O
	TÍTULO PLANO: LOCAL 2 PLANTAS E ALZADO	Substit. por: Substitúe a:
	DECORADORA: Marta Ces Ozores	Ord-Fich: