


# PROMOCIONES FAMIGARMI S.L

## 2º A- 3º A

	2a-3a
SUPERFICIE CONSTRUIDA	117.83
SUPERFICIE ÚTIL	98.15 PISO

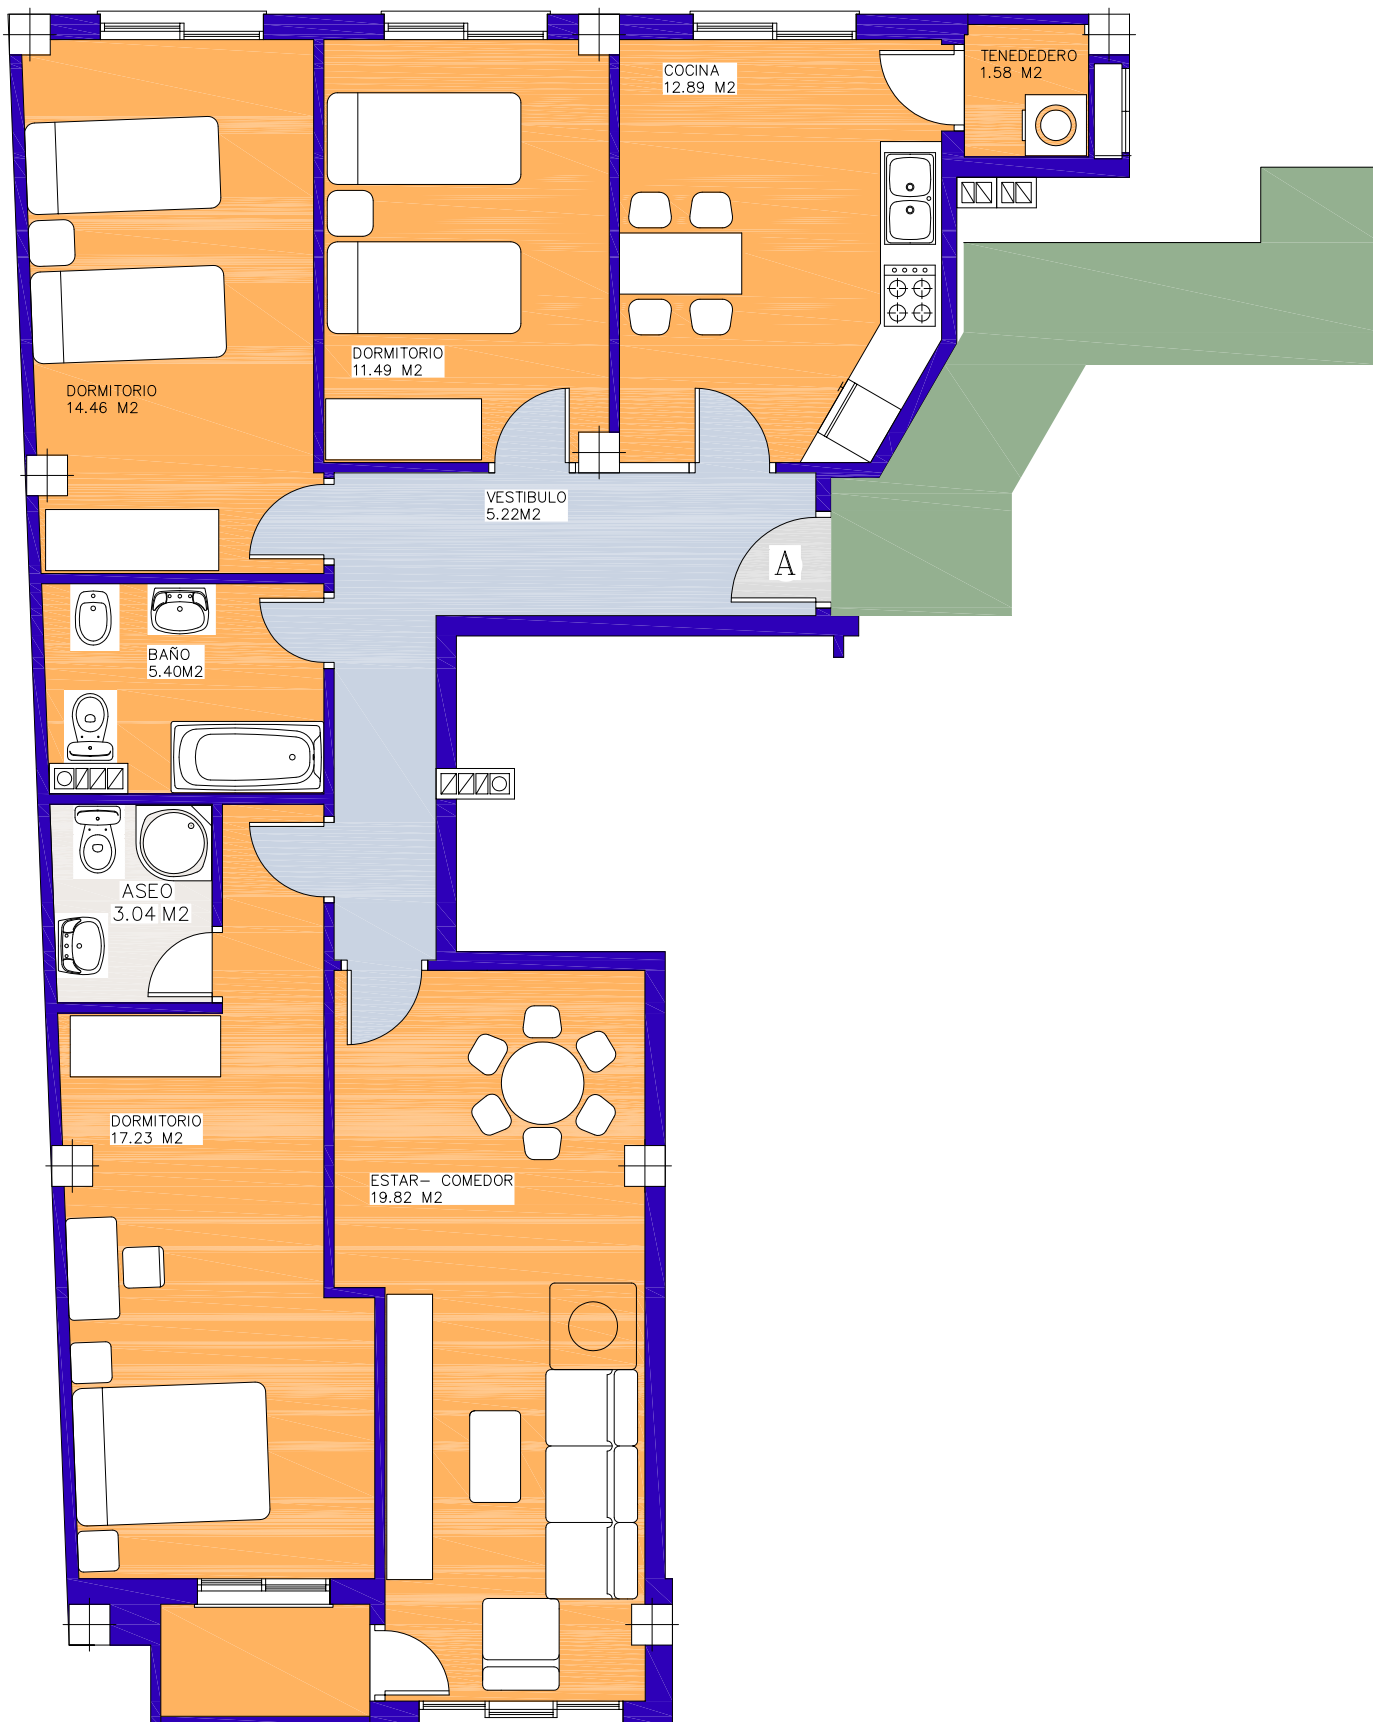

TERRAZA  
2.25 M2