


PLANTA BAJO CUBIERTA C

UBICACION EN PLANTA




DISTRIBUCIÓN

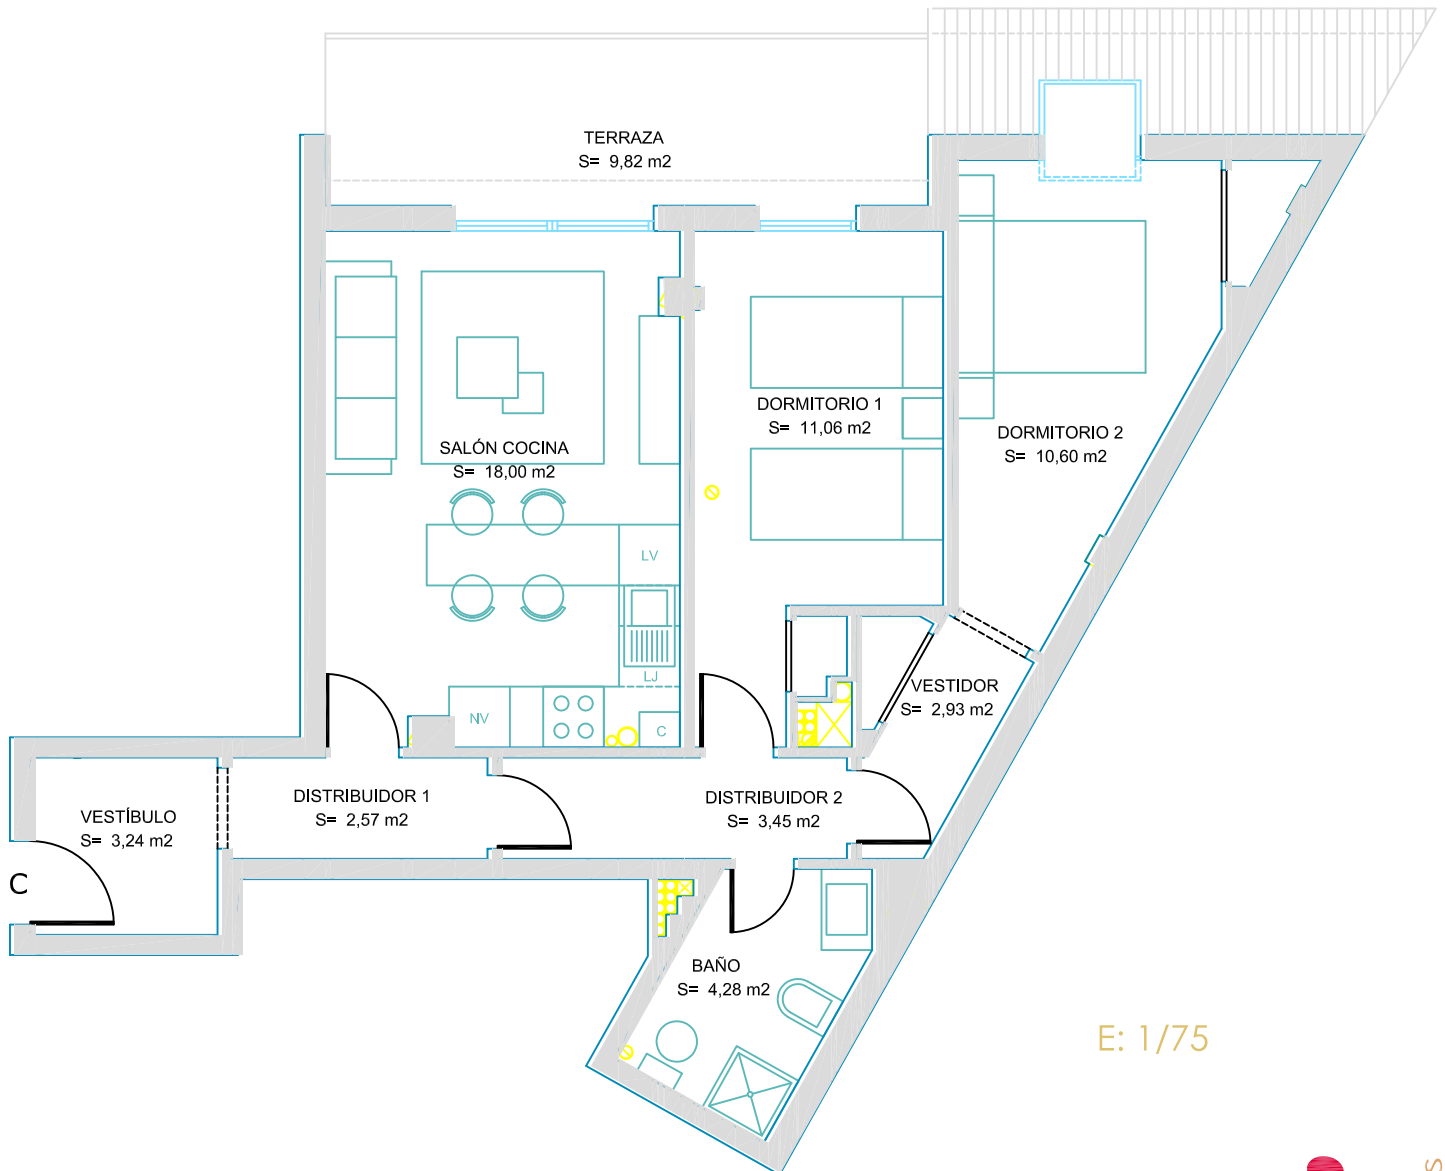

SUPERFICIE CONSTRUIDA (Sin Terrazas) : 66,73 m²

GALIMAR PROMOVE S.A.

Avda. de Barraña, nº 9 y 25, Boiro (A Coruña)

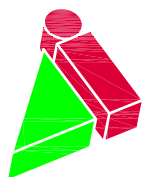

PROYECTOS
arquitectura - ingeniería - urbanismo

ESTUDIO DEZA-SETE S.L.
C/ "B", 3 - BAJO, LALIN.
TEL 986 787 158 FAX 986 787 472