



PLANTA TIPO C

UBICACION EN PLANTA

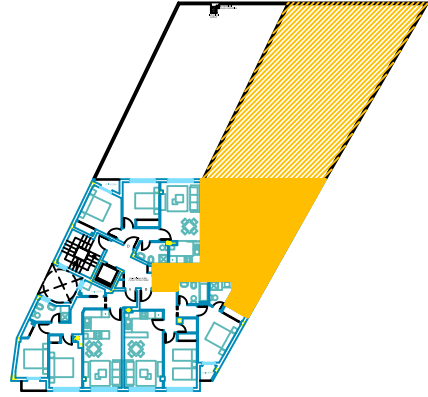

DISTRIBUCIÓN

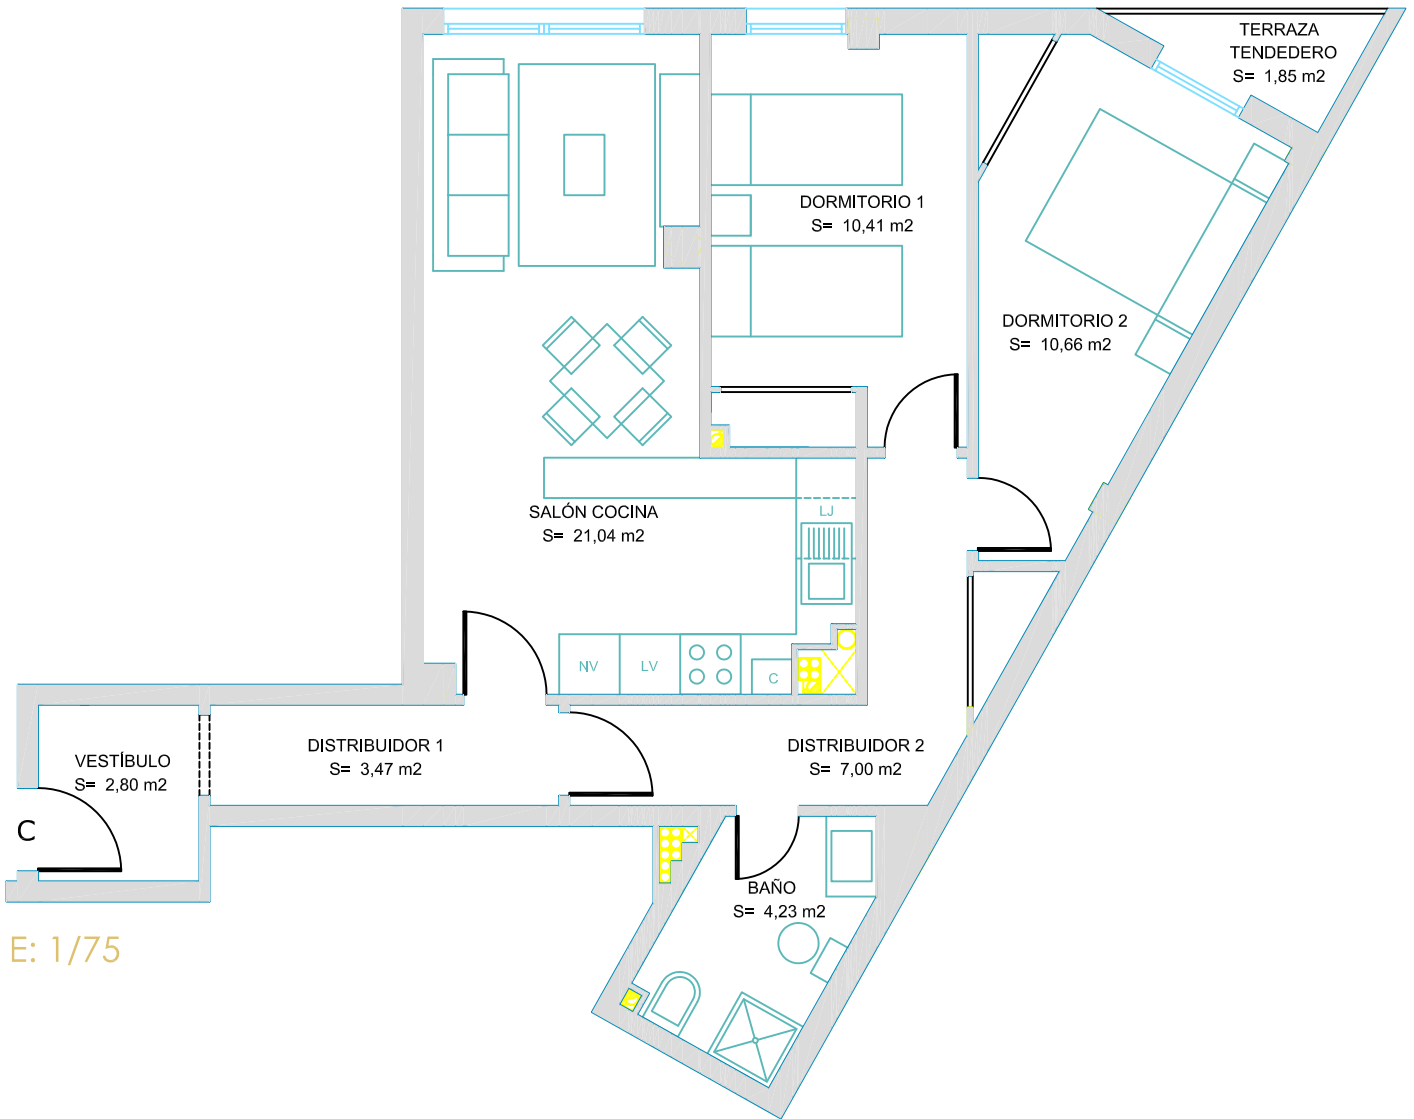


E: 1/75

SUPERFICIE CONSTRUIDA (Sin Terraza) : 69,94 m²

GALIMAR PROMOVE S.A.

Avda. de Barraña, nº 9 y 25, Boiro (A Coruña)

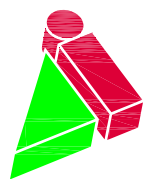

ESTUDIO DEZA-SETE S.L.
C/ "B", 3 - BAJO. LALIN.
TEL 986 787 138 FAX 986 787 472

PROYECTOS
arquitectura - ingeniería - urbanismo