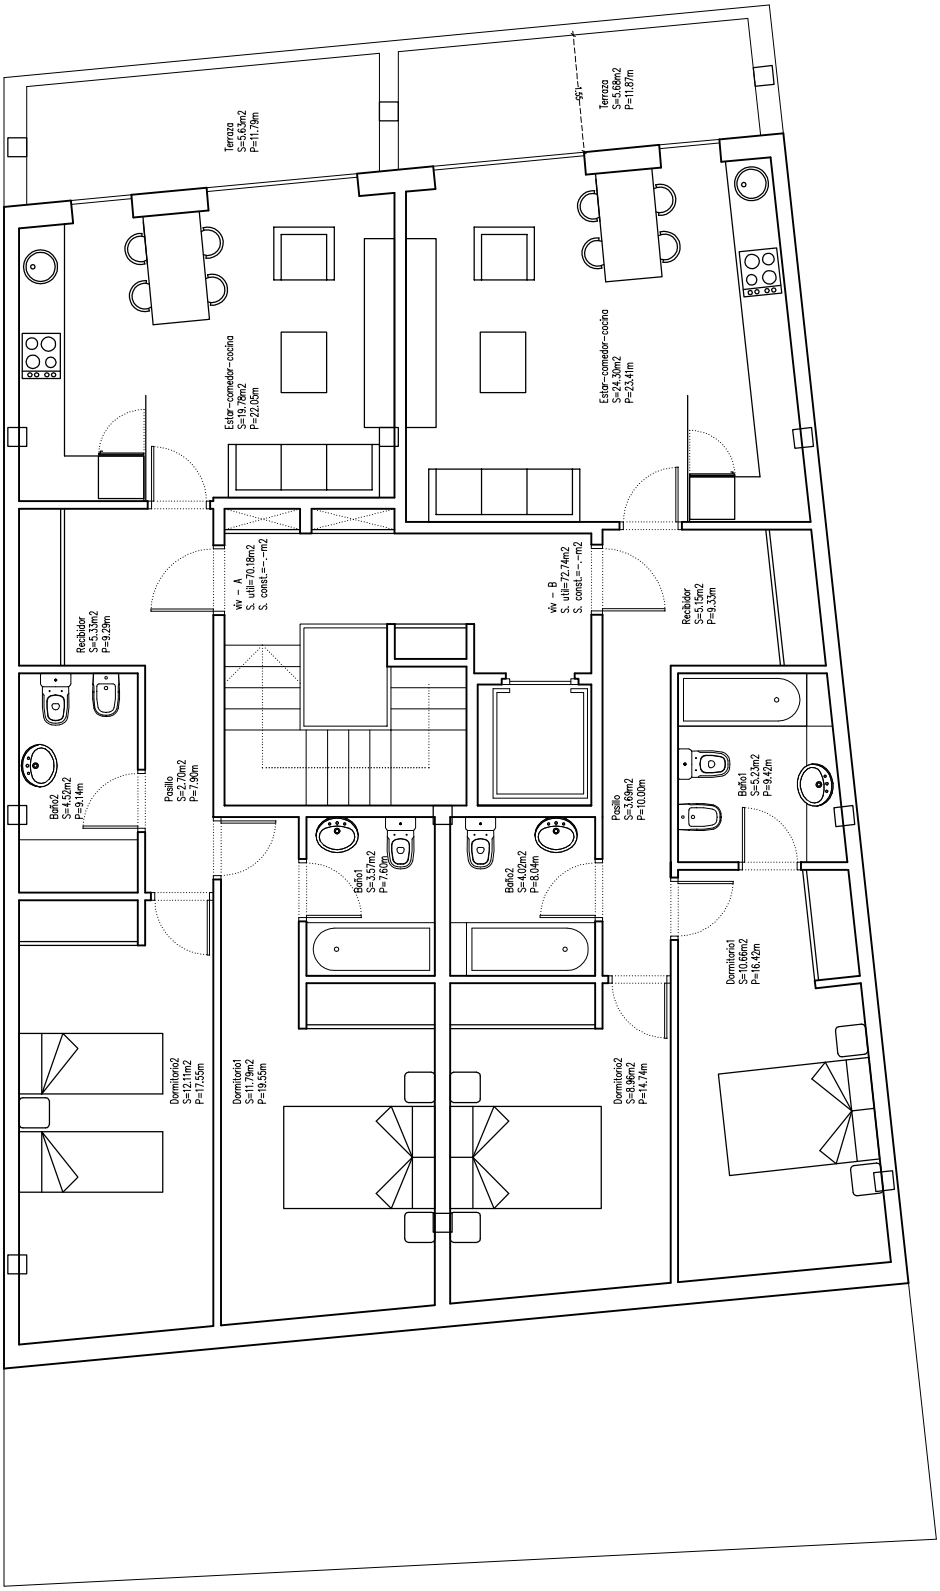

PROYECTO DE:
EDIFICIO DE BAJO+2+BC PARA 6 VIVIENDAS Y GARAJES

EMPLAZAMIENTO:
BOIRO

PROMOTOR:
RESERCOM

MIGUEL POSE FUENTES
ARQUITECTO COAG 2.339

C/Antonio Rios 32, local B. A Coruña
tlf: 981160121 blocarq@mundo-r.com

FECHA: NOVIEMBRE DE 2.006

PLANO: ARQUITECTURA: PLANTA BAJOCUBIERTA

04